


PIANO SOTTOTETTO (soluz. A)

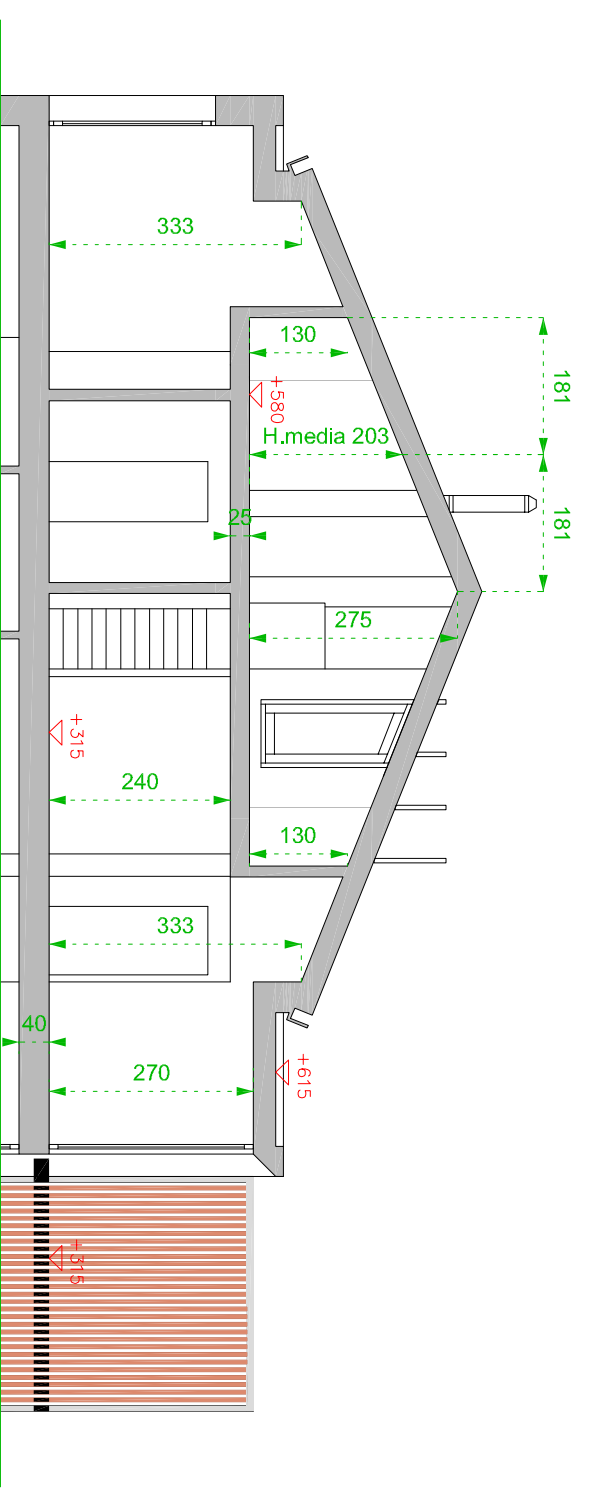

SEZIONE - scala 1/100

