


PIANO SOTTOTETTO (soluz. B)

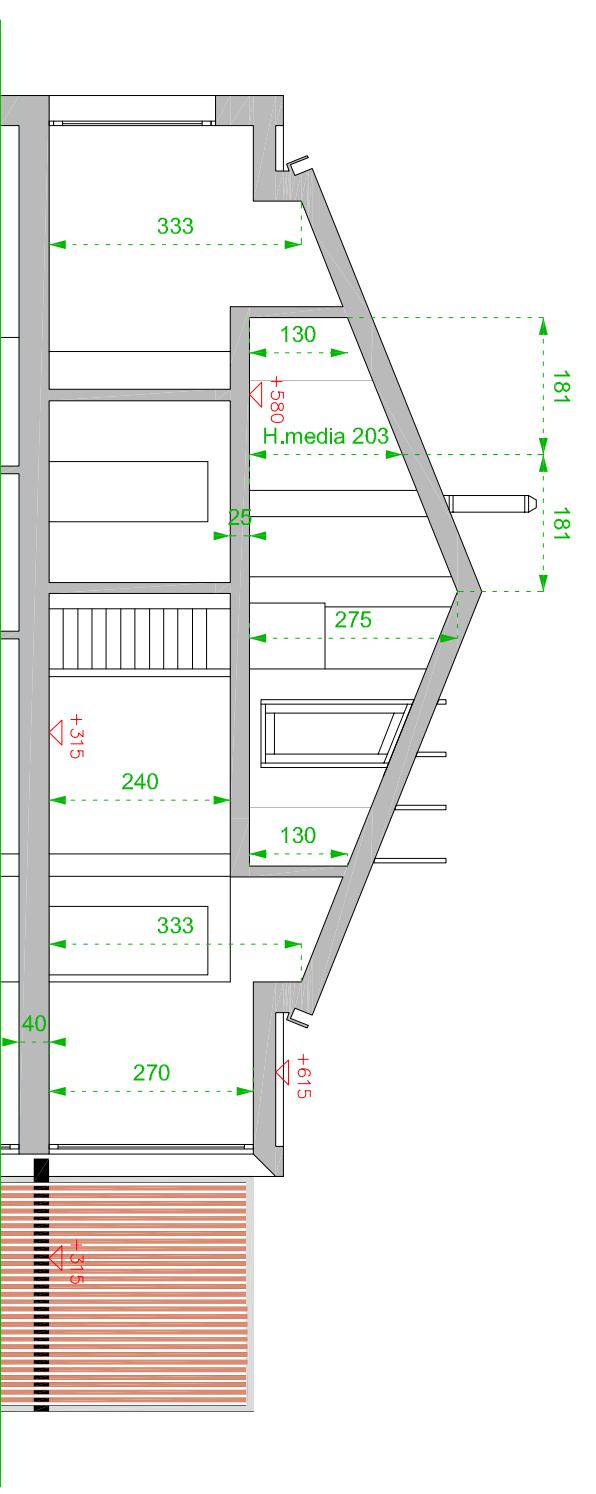

SEZIONE - scala 1/100

